



PIANO TERRENO


ESECUTIVO

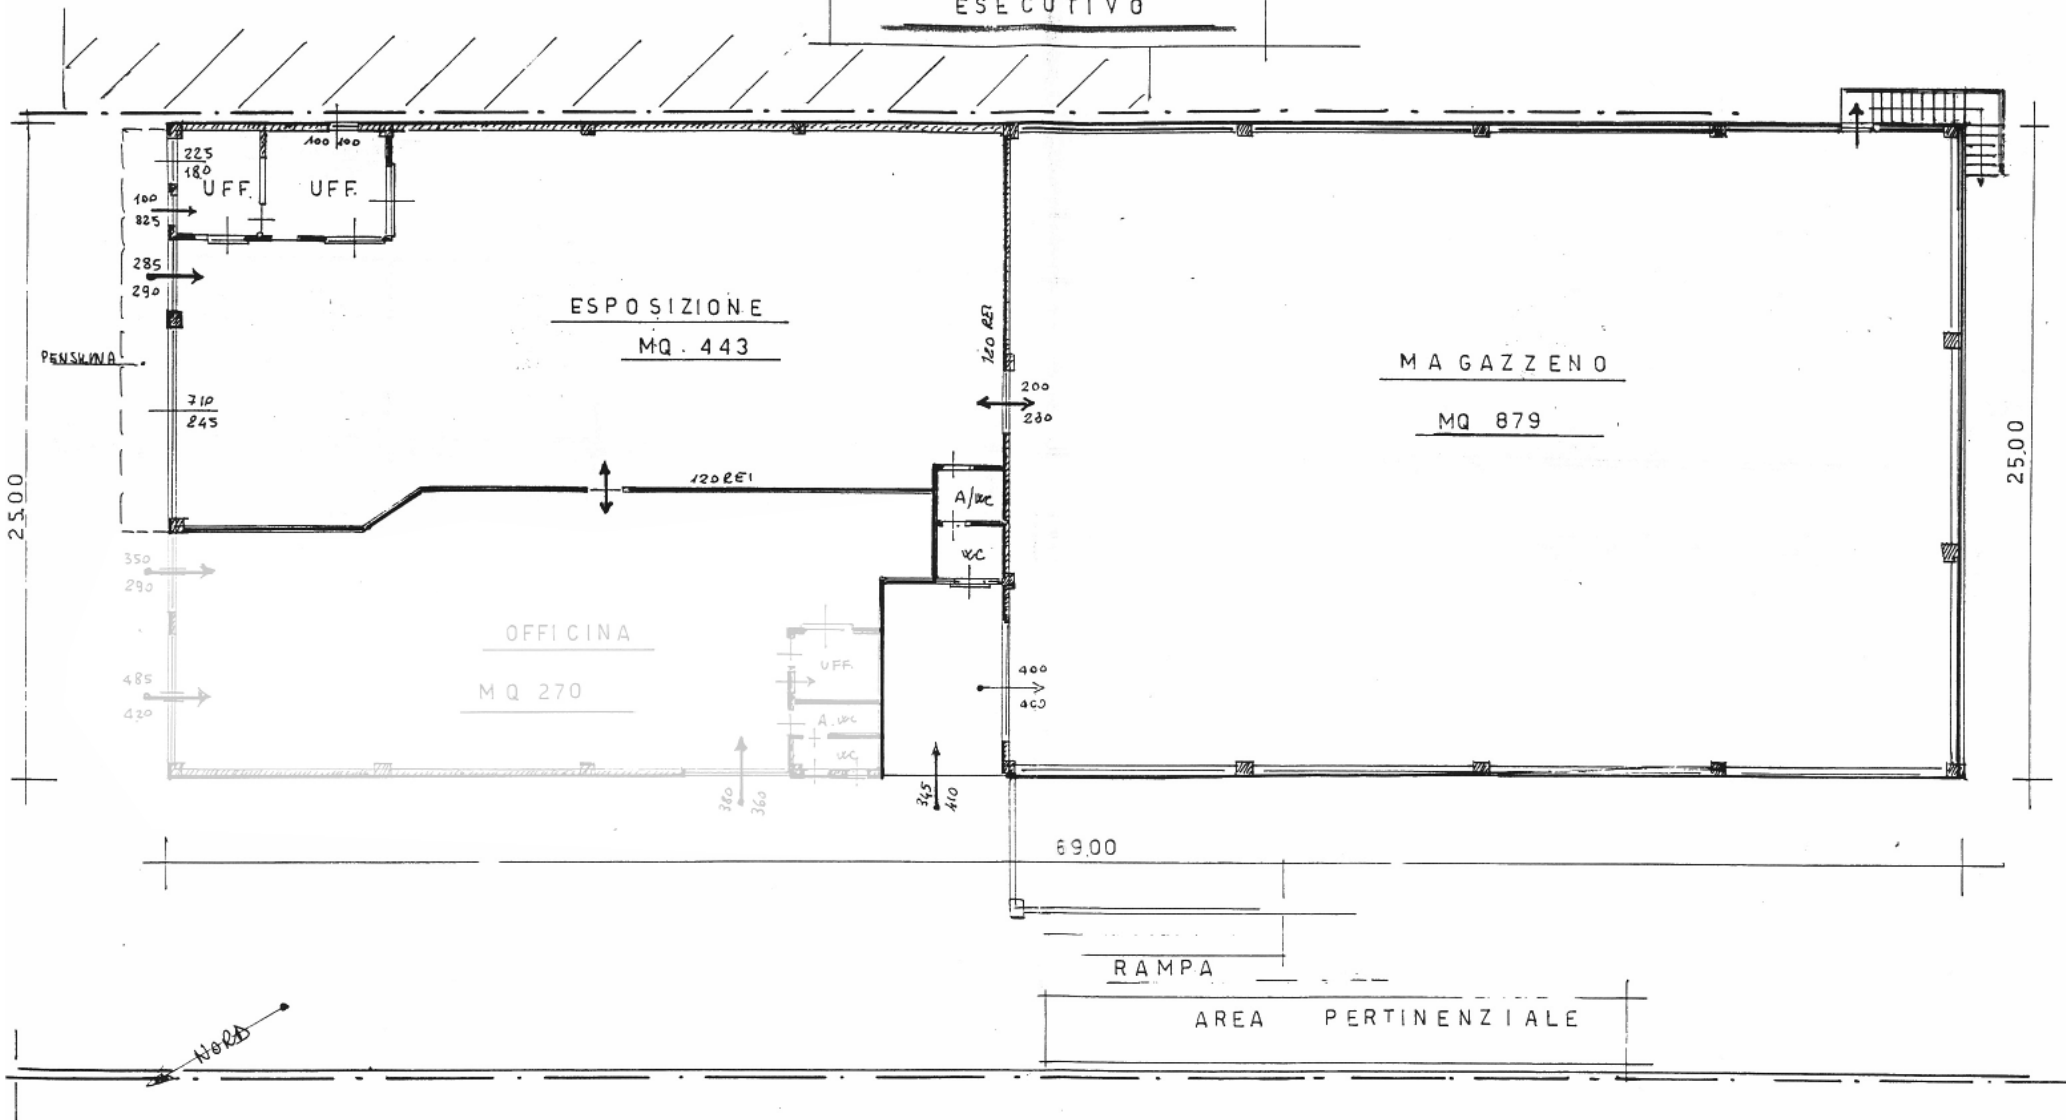

SEZIONE A - B

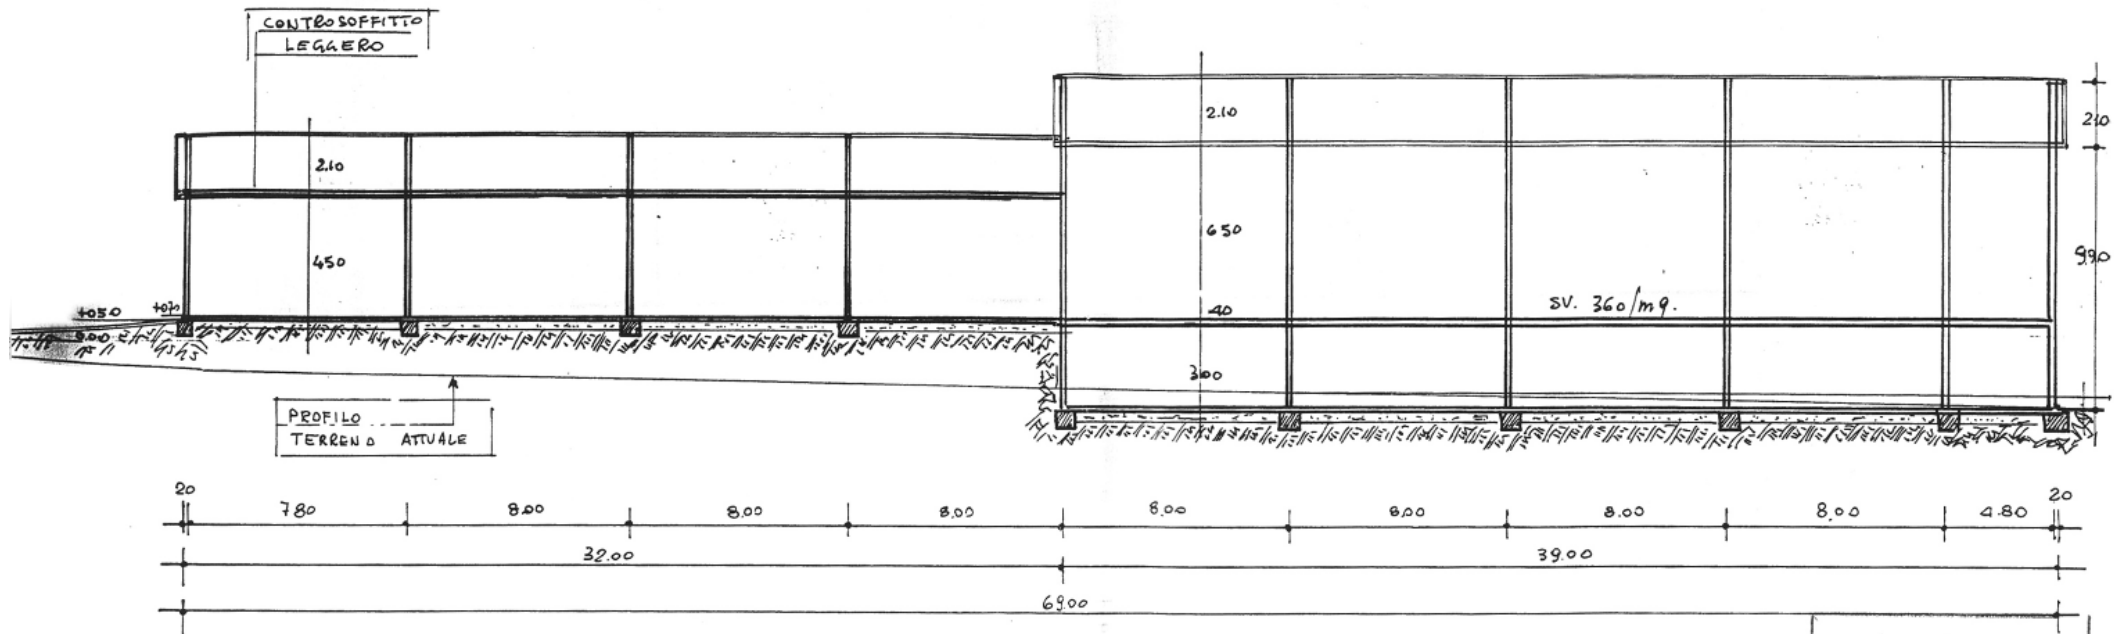

SEZIONE C - D

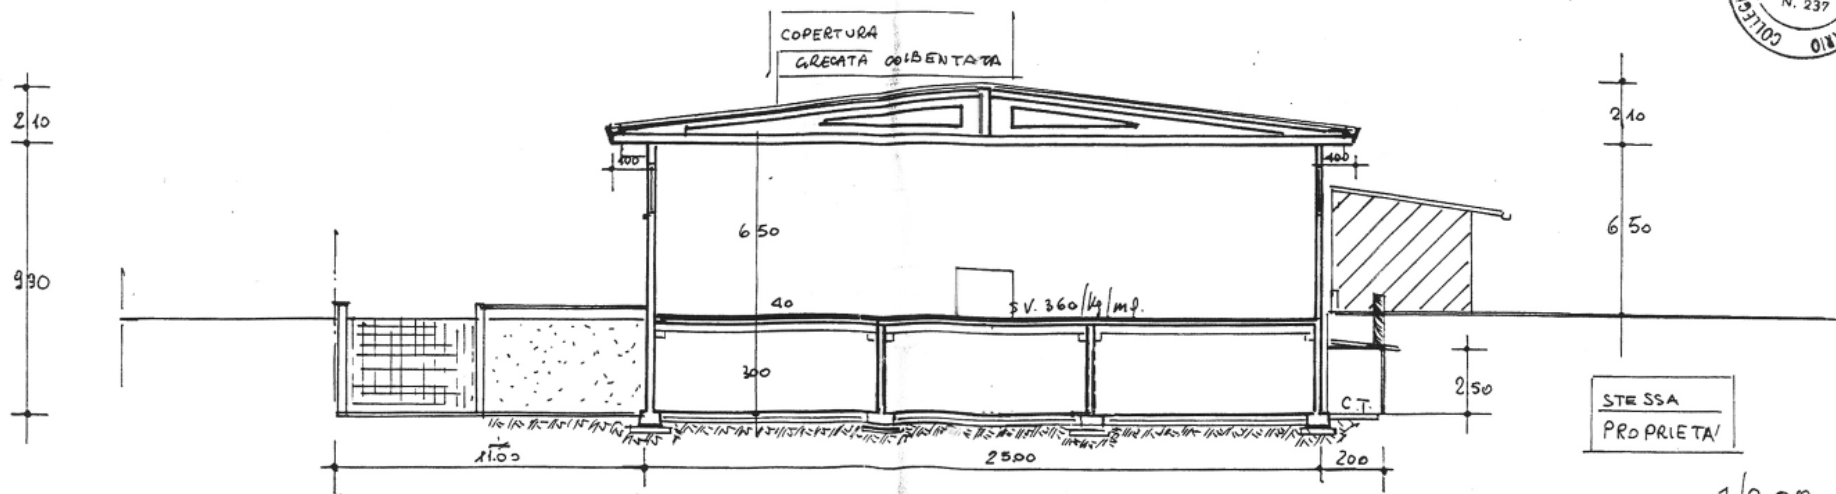

INVARIATA



1/200